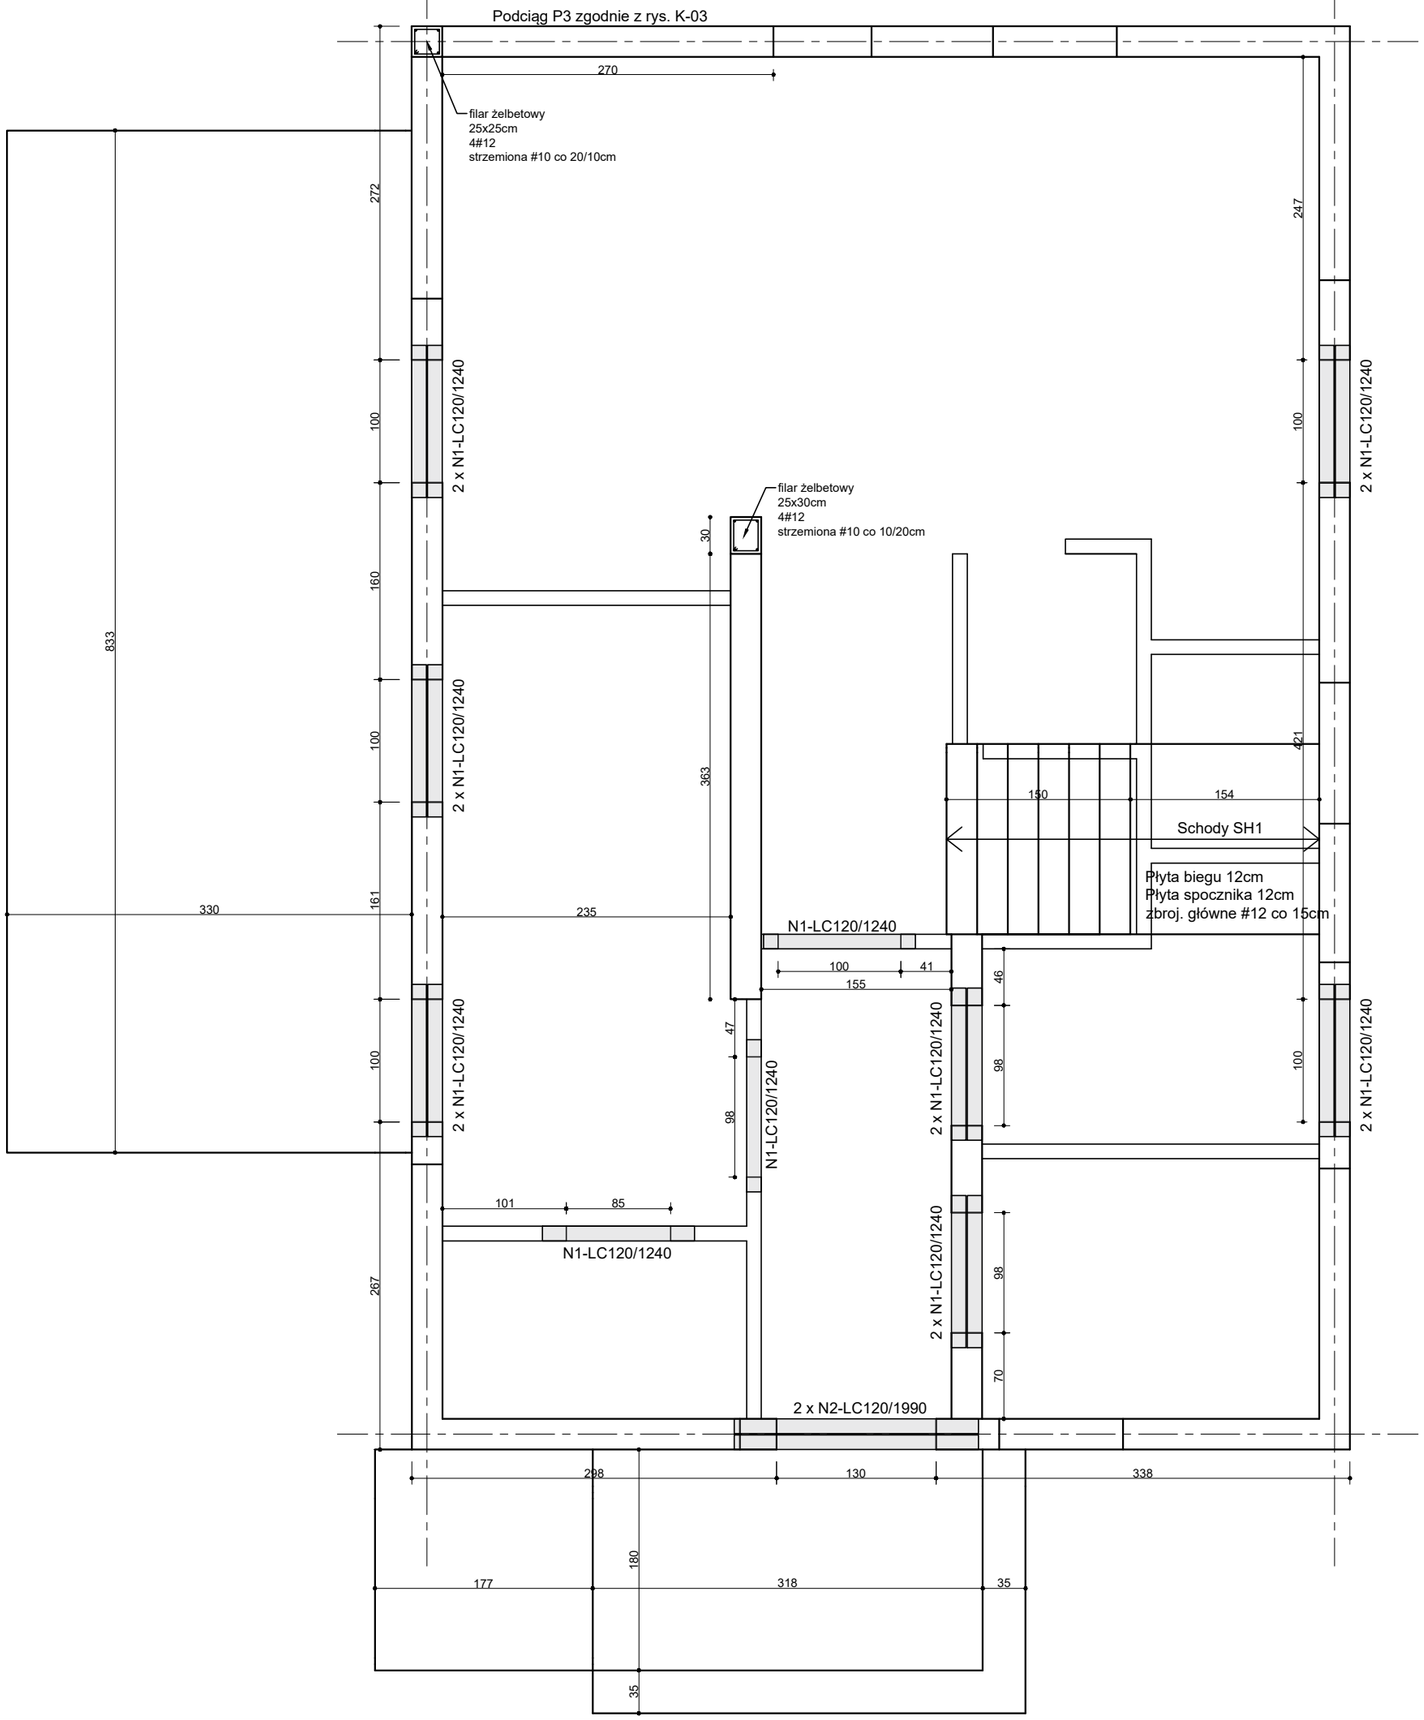

UWAGI:
1. Beton B30, stal zbroj. głównego AIIIN
2. Pręty zbrojenia głównego łączyć na zakład 40 średnic, w słupach w miejscach zakładów zagęścić strzemiona
3. Nadproża sprężane z betonu lekkiego opierać na podlewce cementowej, długość oparcia zgodnie z zaleceniami producenta.

Inwestor	**Stowarzyszenie Lokalna Grupa Działania AKTYWNI RAZEM** ul. Stary Rynek 16, 09-530 Gąbin	Adres inwestycji: Gorzewo 46, gm.Gostynin dz. nr 73/4, obręb 0011	
Nazwa opracowania	Projekt budowlany częściowej rozbiórki, odbudowy, nadbudowy i zmiany sposobu użytkowania budynku mieszkalnego na budynek obsługi turystycznej w Gorzewie	Część 2: Projekt architektoniczno-budowlany	
		Skala	Nr rysunku
Tytuł rysunku	**Konstrukcja przyziemia**	1:50	K-02
Projektanci	Imię i nazwisko, nr uprawnień	Podpis, data:	
architektura	mgr inż. arch. Julian Panek MA/074/12		
konstrukcja	dr inż. A. Krawczyńska-Piechna MAZ/0407/PWBKb/17		
Sprawdzający	Imię i nazwisko, nr uprawnień	Podpis, data:	
architektura	mgr inż. arch. Adam Śliwka MA/075/14		
konstrukcja	inż. Maciej Wróblewski 85/76		

PROJEKT CHRONIONY PRAWEM AUTORSKIM MOŻE SŁUŻYĆ WYŁĄCZNIE DO CELU, DLA KTÓREGO ZOSTAŁ WYKONANY.
UDOSTĘPNIENIE JAKIEJKOLWIEK CZĘŚCI PROJEKTU - WYŁĄCZNIE ZA ZGODĄ AUTORÓW.